



ΕΦΗΜΕΡΙΣ ΤΗΣ ΚΥΒΕΡΝΗΣΕΩΣ

ΤΗΣ ΕΛΛΗΝΙΚΗΣ ΔΗΜΟΚΡΑΤΙΑΣ

ΤΕΥΧΟΣ ΤΕΤΑΡΤΟ

Αρ. Φύλλου **820**

19 Οκτωβρίου 1995

ΠΕΡΙΕΧΟΜΕΝΑ

ΑΝΑΔΑΣΩΣΕΙΣ

ΑΠΟΦΑΣΕΙΣ

Αριθ. 3057 (1)

Κήρυξη αναδασωτέας έκτασης 120.000 μ2 στη θέση «Τοσκάνι» περιφ. Κοιν. Θεμέλου Ν. Πρέβεζας.

Ο ΠΕΡΙΦΕΡΕΙΑΚΟΣ ΔΙΕΥΘΥΝΤΗΣ Ν. ΠΡΕΒΕΖΑΣ

Έχοντας υπόψη:

1. Το άρθρο 117 παρ. 3 του Συντάγματος.

2. Τις διατάξεις:

α. Του Ν.Δ. 532/70 «περί Διοικητικής Αποκεντρώσεως»

β. Του Ν. 998/79 «Περί προστασίας των Δασών και Δασικών εν γένει εκτάσεων της Χώρας» και συγκεκριμένα:

1. Του αρθρ. 41 παρ. 1 και

2. Του αρθρ. 38 παρ. 1.

γ. Του Ν. 2218/94, όπως συμπληρώθηκε με το Ν. 2240/94 για τη Νομαρχιακή Αυτοδιοίκηση.

3. Τις αριθ. 160417/8.7.1980 και 182447/24.9.1980 Διαταγές του Υπ. Γεωργίας.

4. Την αριθ. 3005/2.10.1995 πρόταση της Διεύθυνσης Δασών Πρέβεζας, για κήρυξη αναδασωτέας της αναφερόμενης στο θέμα εκτάσεως, αποφασίζουμε:

Κηρύσσουμε αναδασωτέα, με σκοπό την αποκατάσταση της δασικής βλάστησης που αποτεφρώθηκε από πυρκαγιά την έκταση των 120.000 μ2 που βρίσκεται στη θέση «Τοσκάνι» περιφερείας Κοινότητας Θεμέλου του Νομού Πρέβεζας και προσδιορίζεται από τα στοιχεία Α Β Γ Δ Α όπως φαίνονται στο συνημμένο διάγραμμα, το οποίο αποτελεί αναπόσπαστο μέρος της αποφάσεως αυτής και έχει όρια:

Ανατολικά: Αγροτικό δρόμο.

Δυτικά: Κοινοτική δασική έκταση.

Βόρεια: Κοινοτική δασική έκταση.

Νότια: Κοινοτική δασική έκταση.

Η απόφαση αυτή να δημοσιευθεί στην Εφημερίδα της Κυβερνήσεως.

Πρέβεζα, 4 Οκτωβρίου 1995

Ο Περ/κός Δ/ντής
ΣΤΑΘΗΣ ΖΑΒΙΤΣΑΝΟΣ


ΕΛΛΗΝΙΚΗ ΔΗΜΟΚΡΑΤΙΑ
ΝΟΜΟΣ ΠΡΕΒΕΖΑΣ
ΠΕΡΙΦΕΡΕΙΑΚΗ ΔΙΟΙΚΗΣΗ
ΔΙΕΥΘΥΝΣΗ ΔΑΣΩΝ

Ανήκει στην αριθ. 3057/4.10.95 απόφαση του κ. Περιφερειακού Διευθυντή Πρέβεζας


ΤΟΠΟΓΡΑΦΙΚΟ ΔΙΑΓΡΑΜΜΑ

αναδασωτέας εκτάσεως 120.000 $μ^2$ στη θέση "Τσουάνι" Κοινότητας Θεμέλου

ΚΛΙΜΑΚΑ 1:10.000

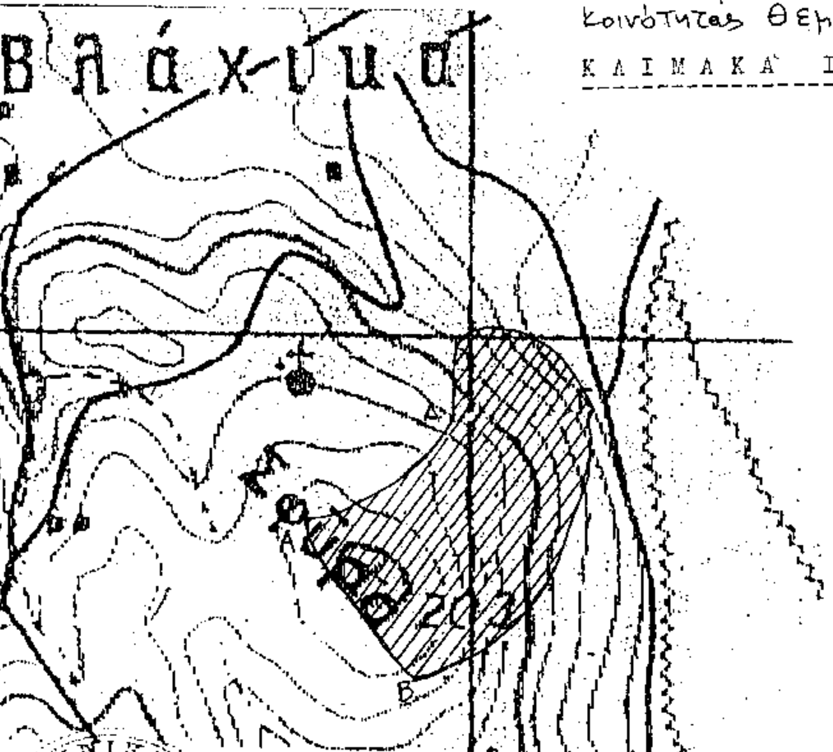

Απόσπασμα χάρτη κλίμ.: 1:50.000

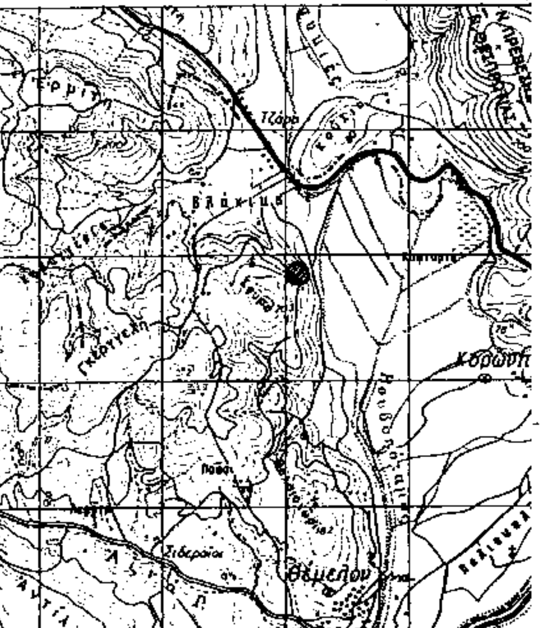

ΥΠΟΜΝΗΜΑ

(Α-Β-Γ-Δ-Α) Όρια εκτάσεως
——— Δρόμοι αμαξιτοί

ΘΕΩΡΗΘΗΚΕ
Πρέβεζα 4-10-1995
Ο ΠΕΡΙΦΕΡΕΙΑΚΟΣ ΔΙΕΥΘΥΝΤΗΣ
ΖΑΒΙΤΣΑΝΟΣ

Ο
Διευθυντής Δασών
Ι. ΝΤΟΥΡΟΣ

Ο
Συντάκτης
Β. ΔΑΛΑΡΟΣ

ΑΠΑΛΛΟΤΡΙΩΣΕΙΣ

ΑΠΟΦΑΣΕΙΣ

Αριθ. ΔΚ 1947 (2)

Επικύρωση έκθεσης καθορισμού ορίων αιγιαλού και παραλίας στην παραλιακή περιοχή με την επωνυμία «Κάτω Λευκός» Κοινότητας Μεσοχωρίου νήσου Καρπάθου Ν. Δωδ/σου επισπεύδουσας Κοινότητας Μεσοχωρίου.

Ο ΠΕΡΙΦΕΡΕΙΑΚΟΣ ΔΙΕΥΘΥΝΤΗΣ Ν. ΔΩΔΕΚΑΝΗΣΟΥ

Έχοντας υπόψη:

1. Τις διατάξεις του Ν. 3200/55 «περί διοικητικής αποκεντρώσεως» σε συνδυασμό με αυτές του ΝΔ 532/70 και ΒΔ 704/70.

2. Τις διατάξεις του ΚΔ 132/1929 «περί Κτηματολογικού Κανονισμού Δωδεκανήσου» που διατηρήθηκε σε ισχύ με το άρθρο 8 Ν. 510/1947.

3. Τις διατάξεις του ΑΝ 2344/40 «περί αιγιαλού και παραλίας» όπως έχουν τροποποιηθεί και συμπληρωθεί μεταγενέστερα.

4. Τις διατάξεις του ΝΔ 439/70 «περί συμπληρώσεως των διατάξεων περί αιγιαλού».

5. Τις διατάξεις του άρθρου 100 ΠΔ 284/88 «περί συγκροτήσεως μεταξύ άλλων και της Επιτροπής καθορισμού ορίων αιγιαλού και θέσεων αμμοληψίας».

6. Τις διατάξεις του άρθρου 20 Ν 719/77 «περί του τρόπου σύνταξης τοπογραφικών - υψομετρικών διαγραμμάτων από ιδιώτες μηχανικούς κ.λπ.».

7. Την υπ' αριθμ. 1078204/927/0006Α/6.8.1992 κοινή Υπουργική Απόφαση των Υπουργών Προεδρίας και Οικονομικών περί περιορισμού Συλλογικών Οργάνων του Υπουργείου Οικονομικών, με την οποία διατηρείται η Επιτροπή καθορισμού ορίων αιγιαλού και θέσεων αμμοληψίας.

8. Το Δ. 3090/646/1976 έγγραφο του Υπουργείου Οικονομικών «περί του στη Δωδεκάνησο ορίου αιγιαλού» σε συνδυασμό με τις 325/1971 και 203/1971 γνωμοδοτήσεις του Ν.Σ.Κ.

9. Την από 4.11.1994 έκθεση της κατά το άρθρο 100 ΠΔ 284/88 αρμοδίας Επιτροπής καθορισμού ορίων αιγιαλού και παραλίας για τον καθορισμό ορίων αιγιαλού και παραλίας στην περιοχή με την επωνυμία «Κάτω Λευκός» Κοινότητας Μεσοχωρίου νήσου Καρπάθου, επισπεύδουσας της Κοινότητας.

10. Το από Μαρτίου 1990 τοπογραφικό - υψομετρικό διάγραμμα (αποτελούμενο από 2 πινακίδες) κλίμακας 1:500 του τοπογράφου μηχανικού Γεωργίου Παπαθανασίου, στο οποίο εμφανίζεται η περιοχή με την επωνυμία «Κάτω Λευκός» Κοινότητας Μεσοχωρίου νήσου Καρπάθου, εντός ορίων οικισμού, το οποίο ελέγχθηκε και θεωρήθηκε ως προς την ακρίβεια της αποτύπωσής του από το Πολεοδομικό Γραφείο Καρπάθου. Στο τοπογραφικό αυτό χαράχθηκε με κόκκινη συνεχόμενη πολυγωνική γραμμή η γραμμή του αιγιαλού με στοιχεία (1, 2, 3, 4, 5, 6, 7, 8, 9, 10, 11, 12, 13, 14, 15, 16, 17, 18, 19, 20, 21, 22, 23, 24, 25, 26, 27, 28, 29, 30, 31, 32, 33, 34) με εξάρτηση αυτής από σταθερά σημεία επί του εδάφους. Στην οριογραμμή του αιγιαλού δεν προσμετρήθηκε η 12μετρη ζώνη (προσαύξηση ζώνης αιγιαλού) επειδή η περιοχή αυτή βρίσκεται μέσα σε όρια οικισμού που έχουν καθορισθεί με την υπ' αριθμ. πρωτ. ΧΟΠ/ΕΠΑ 607/4.12.1987 απόφαση Νομάρχη Δωδεκανήσου.

Οριογραμμή παραλίας χαράχθηκε σε τέσσερα σημεία με κίτρινη πολυγωνική γραμμή επί των ορίων των προς τη θάλασσα ιδιοκτησιών με στοιχεία (1, 1' 2' 3' 4' 5) (7 6' 7' 8' 9' 10' 11') (10 12' 13' 14') και (15' 16' 17' 18' 19' 32) σύμφωνα με τις διατάξεις άρθρου 3 ΚΔ 132/1929 «περί Κτηματολογικού Κανονισμού Δωδεκανήσου» που διατηρήθηκε σε ισχύ με το άρθρο 8 Ν. 510/1947.

11. Το με αριθμό Φ.544.5/126/95/Σ. 250/7.3.1995 έγγραφο του Γενικού Επιτελείου Ναυτικού, με το οποίο συμφωνεί με τα καθορισθέντα από την Επιτροπή όρια αιγιαλού και παραλίας Εισηγουμένου του Προϊσταμένου της Κτηματικής Υπηρεσίας Δωδεκανήσου, αποφασίζουμε:

Επικυρούμε την από 4.11.1994 έκθεση της κατά το άρθρο 100 ΠΔ 284/88 Επιτροπής καθορισμού ορίων αιγιαλού και παραλίας (διατηρηθείσα με την 1078204/927/0006Α/6.8.1992 κοινή Υπουργική Απόφαση των Υπουργών Προεδρίας και Οικονομικών) στην παραλιακή περιοχή με την επωνυμία «Κάτω Λευκός» Κοινότητας Μεσοχωρίου νήσου Καρπάθου, επισπεύδουσας της Κοινότητας, καθώς επίσης και το από Μαρτίου 1990 τοπογραφικό - υψομετρικό διάγραμμα (αποτελούμενο από 2 πινακίδες) κλίμακας 1:500 του τοπογράφου μηχανικού Γεωργίου Παπαθανασίου, το οποίο θεωρήθηκε ως προς την ακρίβεια της αποτύπωσής του από το Πολεοδομικό Γραφείο Καρπάθου.

Στο τοπογραφικό αυτό διάγραμμα, χαράχθηκε από την αρμόδια Επιτροπή, όπως παραπάνω αναφέρεται, η οριογραμμή του αιγιαλού με κόκκινη συνεχόμενη πολυγωνική γραμμή με στοιχεία (1, 2, 3, 4, 5, 6, 7, 8, 9, 10, 11, 12, 13, 14, 15, 16, 17, 18, 19, 20, 21, 22, 23, 24, 25, 26, 27, 28, 29, 30, 31, 32, 33, 34) με εξάρτηση αυτής από σταθερά σημεία επί του εδάφους. Στην οριογραμμή του αιγιαλού δεν προσμετρήθηκε η 12μετρη ζώνη (προσαύξηση ζώνης αιγιαλού) επειδή η περιοχή αυτή βρίσκεται μέσα σε όρια οικισμού που έχουν καθορισθεί με την υπ' αριθμ. ΧΟΠ/ΕΠΑ 607/4.12.1987 απόφαση Νομάρχη Δωδεκανήσου.

Οριογραμμή παραλίας χαράχθηκε σε τέσσερα σημεία με κίτρινη πολυγωνική γραμμή επί των ορίων των προς τη θάλασσα ιδιοκτησιών με στοιχεία (1 1' 2' 3' 4' 5) (7 6' 7' 8' 9' 10' 11) (10 12' 13' 14') και (15' 16' 17' 18' 19' 32) σύμφωνα με τις διατάξεις άρθρου 3 ΚΔ 132/1969 «περί Κτηματολογικού Κανονισμού Δωδεκανήσου» που διατηρήθηκε σε ισχύ με το άρθρο 8 Ν. 510/1947.

Ο καθορισμός των ορίων αιγιαλού και παραλίας στη θέση αυτή γίνεται για πρώτη φορά ενώ έχει καθορισθεί στην παράπλευρη περιοχή (στο ανατολικό τμήμα αυτής) και έχει επικυρωθεί με την ΔΚ 5662/18.12.1995 απόφαση Νομάρχη Δωδεκανήσου. Ο νέος καθορισμός αποτελεί συνέχεια του παλαιού καθορισμού (το σημείο 1 της πολυγωνικής γραμμής του αιγιαλού ενώνεται με το σημείο 4' που αποτελεί σημείο του ήδη καθορισθέντος, όπως παραπάνω αναφέρεται και ως εκ τούτου τα σημεία 1, 2 και 3 αυτού, καταργούνται).

Εντός της ζώνης του αιγιαλού δεν υπάρχουν κτίσματα.

Ο καθορισμός της οριογραμμής αιγιαλού γίνεται προς εξυπηρέτηση των σκοπών των διατάξεων του άρθρου 1 ΝΔ 439/70 σε συνδυασμό με τις οδηγίες του Υπουργείου Οικονομικών ως η Δ.3090/646/1976 διαταγή του.

Η παρούσα απόφαση μαζί με την έκθεση και το τοπο-

γραφικό διάγραμμα (2 πινακίδες) να δημοσιευθούν στην Εφημερίδα της Κυβερνήσεως.

Ρόδος, 5 Σεπτεμβρίου 1995
Ο Περιφερειακός Διευθυντής
ΓΙΑΝΝΗΣ ΜΑΧΑΙΡΙΔΗΣ

ΕΚΘΕΣΗ
ΕΠΙΤΡΟΠΗΣ ΚΑΘΟΡΙΣΜΟΥ ΑΙΓΙΑΛΟΥ
(αρθρ. 74 Π.Δ. 636/77)

Για τον καθορισμό για πρώτη φορά των ορίων του αιγιαλού στη θέση «Κάτω Λευκός» της Κοινότητας Μεσοχωρίου Καρπάθου.

Κάρπαθος σήμερα την 4 Νοεμβρίου 1994, οι υπογεγραμμένοι:

1. Στιβακτάκη Αικατερίνη Προϊσταμένη ΔΟΥ Καρπάθου ως Πρόεδρος.

2. Λάμπρος Ιωάννης πολιτικός μηχανικός Προϊστάμενος Πολεοδομικού γραφείου Καρπάθου ως μέλος.

3. Παπαϊωάννου Θεμιστοκλής, Υποπλοίαρχος, Λιμενάρχης Υπολιμεναρχείου Καρπάθου, ως μέλος, αποτελούντες την Επιτροπή καθορισμού των ορίων του αιγιαλού και παραλίας βάσει του αρθρ. 74 του Π.Δ. 636/77 και της από 19.7.1994 εντολής της Προέδρου αυτής μεταβήκαμε επί τόπου στην πιο πάνω περιοχή και

Αφού λάβαμε υπόψη:

1. Το υπ' αριθ. πρωτ. 943/13.12.1990 έγγραφο της Κοινότητας Μεσοχωρίου Καρπάθου με το οποίο ζητείται ο καθορισμός των ορίων του αιγιαλού στην πιο πάνω περιοχή.

2. Τα από Μαρτίου 1990 Σχεδιαγράμματα σε δύο πινακίδες του Τοπογράφου Μηχανικού Παπαθανασίου Γεωργίου σε κλίμακα 1:500 θεωρημένα για τον έλεγχο και την ακρίβεια της αποτυπώσεως από τον Προϊστάμενο του Πολεοδομικού Γραφείου Καρπάθου την 14.12.1994 τα οποία θα θεωρηθούν ακολούθως και από την Δ.Τ.Υ.Ν.

3. Τα υπ' αρ. πρωτ. 1154/544.5/577/94 και 544.5/171/92/11.3.92 έγγραφα του ΥΠ.Ε.Θ.Α. του ΓΕΝ δ/νση Α2 του τμήματος ΙΥ.

4. Τις διατάξεις του Α.Ν. 2344/40 (ΦΕΚ 154Α') όπως αυτός τροποποιήθηκε και την σχετική προς αυτόν Δικαστηριακή και Διοικητική Νομολογία (του Α.Ν. 268/68 καθώς και του Κ.Δ. 132/1929).

5. Την από 4.11.1994 επιτόπια μετάβαση με την οποία σχηματίσαμε αντίληψη για το πλάτος της βρεχόμενης ζώνης ξηράς και λοιπών συναφών στοιχείων, δηλαδή:

α) Την μορφολογία της περιοχής την βλάστηση κ.λπ.

β) Την κατάσταση της ακτής (προσχώσεις αμμουδιές και εκτελεσθέντα τεχνικά έργα).

γ) Την κατάσταση του θαλάσσιου χώρου (τα βάθη, τις ξέρες, υφάλους κ.λπ.).

δ) Τις καιρικές συνθήκες που επικρατούν που είναι Νοτιοανατολικοί άνεμοι μετρίας έντασης με ύψος κυμάτων ενάμισυ περίπου μέτρων,

Α π ο φ α σ ί ζ ε ι

1. Καθορίζει στα πιο πάνω τοπογραφικά διαγράμματα την οριογραμμή του αιγιαλού με κόκκινη συνεχή πολυγωνική γραμμή 1, 2, 3, 4, 5, 6, 7, 8, 9, ... 34 η οποία αποτελεί το όριο του μεγίστου χειμερίου κύματος και της οποίας οι κορυφές εξασφαλίζονται από τα σταθερά σημεία επί του εδάφους Β1, Β2, Β3, Β4, Β5, Β6, Β7, Β8, Β9, Β10, Β11, Β12, Β13, Β14, Β15, Β16, Β17, Β18, Β19, Β20, Β21, Β22, Β23, Β24, Β25, Β26, Β27, Β28, Β29, Β30 αντίστοιχα.

2. Ολόκληρη η περιοχή που υπεδείχθει με το υπ' αριθμ. πρωτ. ΓΕΝ/Α2/ΙΥΒ/544.5/171/92/11.3.92 έγγραφο δεν πρέπει να περιληφθεί εντός του παλαιού αιγιαλού, διότι:

α) υφίσταται αρχαιολογικός χώρος οριοθετημένος και απαλλοτριομένος από την αρμόδια Εφορεία Αρχαιοτήτων του οποίου τα όρια εκτείνονται από τις κορυφές 9'', 11' 10', 21'', 22, ...28

β) στα υπόλοιπα τμήματα (10, 11.....20, 21 και 9'', 28, 29, 30, 9'') είναι και δομημένη περιοχή ευρισκόμενη εντός ορίων χαρακτηρισμένου ως παραδοσιακού οικισμού και υπάρχει και υψομετρική διαφορά που δηλώνει ότι ουδέποτε το χειμέριο κύμα εξηκνήτο έως εκεί.

3. Εντός του αιγιαλού υπάρχουν ιδιοκτησίες οι οποίες έχουν αποτυπωθεί επί του τοπογραφικού.

4. Εντός της ζώνης του αιγιαλού δεν υπάρχουν κτίσματα.

5. Καθορίζει ζώνη παραλίας με κίτρινη συνεχή πολυγωνική γραμμή 1', 2', 3', 4', 5', 6', 7', 8', 9', 10', 11', 10, 11', 12', 13', 14', 12, 13, 14, 15, 16, 17, 18, 19, 20, 21, 22, 23, 24, 25, 26, 27, 28, 15', 16', 17', 18', Β26, 19', 20', 21', 30, 22', 23', 24', 25', 26', 32, 33, 34 της οποίας οι κορυφές εξασφαλίζονται από τα σταθερά σημεία επί του εδάφους Β1, Β2, Β3, Β4, Β5, Β6, Β7, Β8, Β9, Β10, Β11, Β12, Β13, Β16, Β17, Β18, Β19, Β21, Β22, Β23, Β24, Β25, Β26, Β27, Β28, Β29, Β30 αντίστοιχα.


6. Δεν γίνεται προσαύξηση κατά (12) δώδεκα μέτρα λόγω του ότι η περιοχή αυτή βρίσκεται μέσα σε όρια οικισμού που έχουν καθορισθεί με την υπ' αριθμ. πρωτ. ΧΟΠ/ΕΠΑ 607/4.12.1987 απόφαση του Νομάρχη Δωδεκανήσου.

7. Το σημείο 1 της πολυγωνικής γραμμής της οριογραμμής του αιγιαλού ενώνεται με το σημείο 4' που αποτελεί σημείο του προηγούμενου καθορισμού της γραμμής αιγιαλού (αριθμ. πρωτ. Α.Κ. 5662/18.12.1985 απόφαση Νομάρχη Δωδεκανήσου «επικύρωση εκθέσεως επιτροπής καθορισμού ορίων αιγιαλού και παραλίας στη θέση «Κάτω Λευκός» Κοινότητα Μεσοχωρίου Καρπάθου μπροστά από την ιδιοκτησία Νικολάου και Μαρίας Πεδιαδίτη, επισπευδόντων των ιδίων».

Μετά τα ανωτέρω τα σημεία 1, 2 και 3 της ήδη καθορισθείσης γραμμής αιγιαλού καταργούνται.

Η ΕΠΙΤΡΟΠΗ
ΑΙΚΑΤΕΡΙΝΗ ΣΤΙΒΑΚΤΑΚΗ
ΙΩΑΝΝΗΣ ΛΑΜΠΡΟΥ
ΘΕΜΙΣΤΟΚΛΗΣ ΠΑΠΑΪΩΑΝΝΟΥ


29
30
31
32
33
34

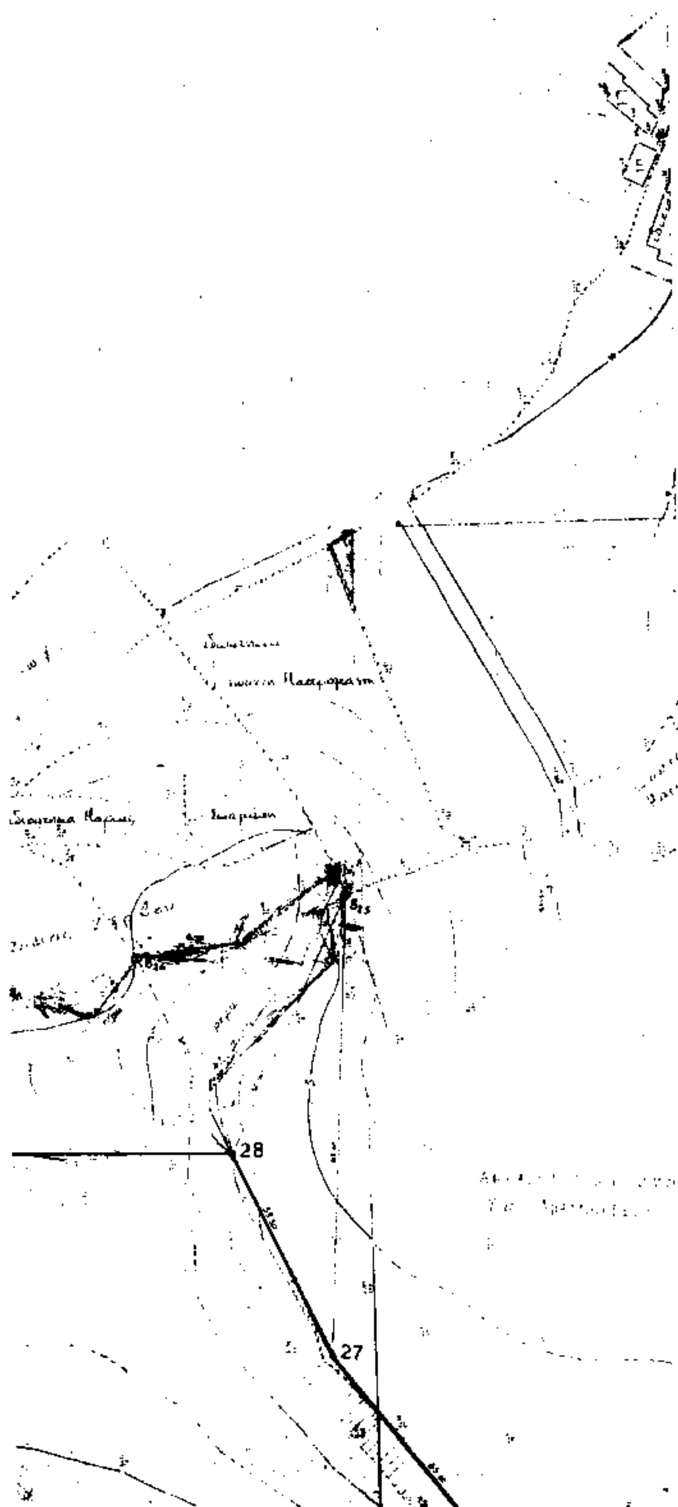



ΧΑΡΤΗΣ ΚΑΡΠΑΘΟΥ ΚΛΙΜΑΞ: 1:200.000



ΥΠΟΜΝΗΜΑ ΕΠΙΤΡΟΠΗΣ

3 —— Κτηρίων (15,16,17,18,19,32) —— Παραλίας

Ο ΠΡΟΕΔΡΟΣ


ΤΑ ΜΕΛΗ

1

2

ΛΕΡΙΚΟΣ ΑΝΤΕΡΑ

Συνοδεύει την αρ. 1995/5-9-1995 Απόφαση Περιφερειακού Δ/ντη Ρόδος 5-9-1995

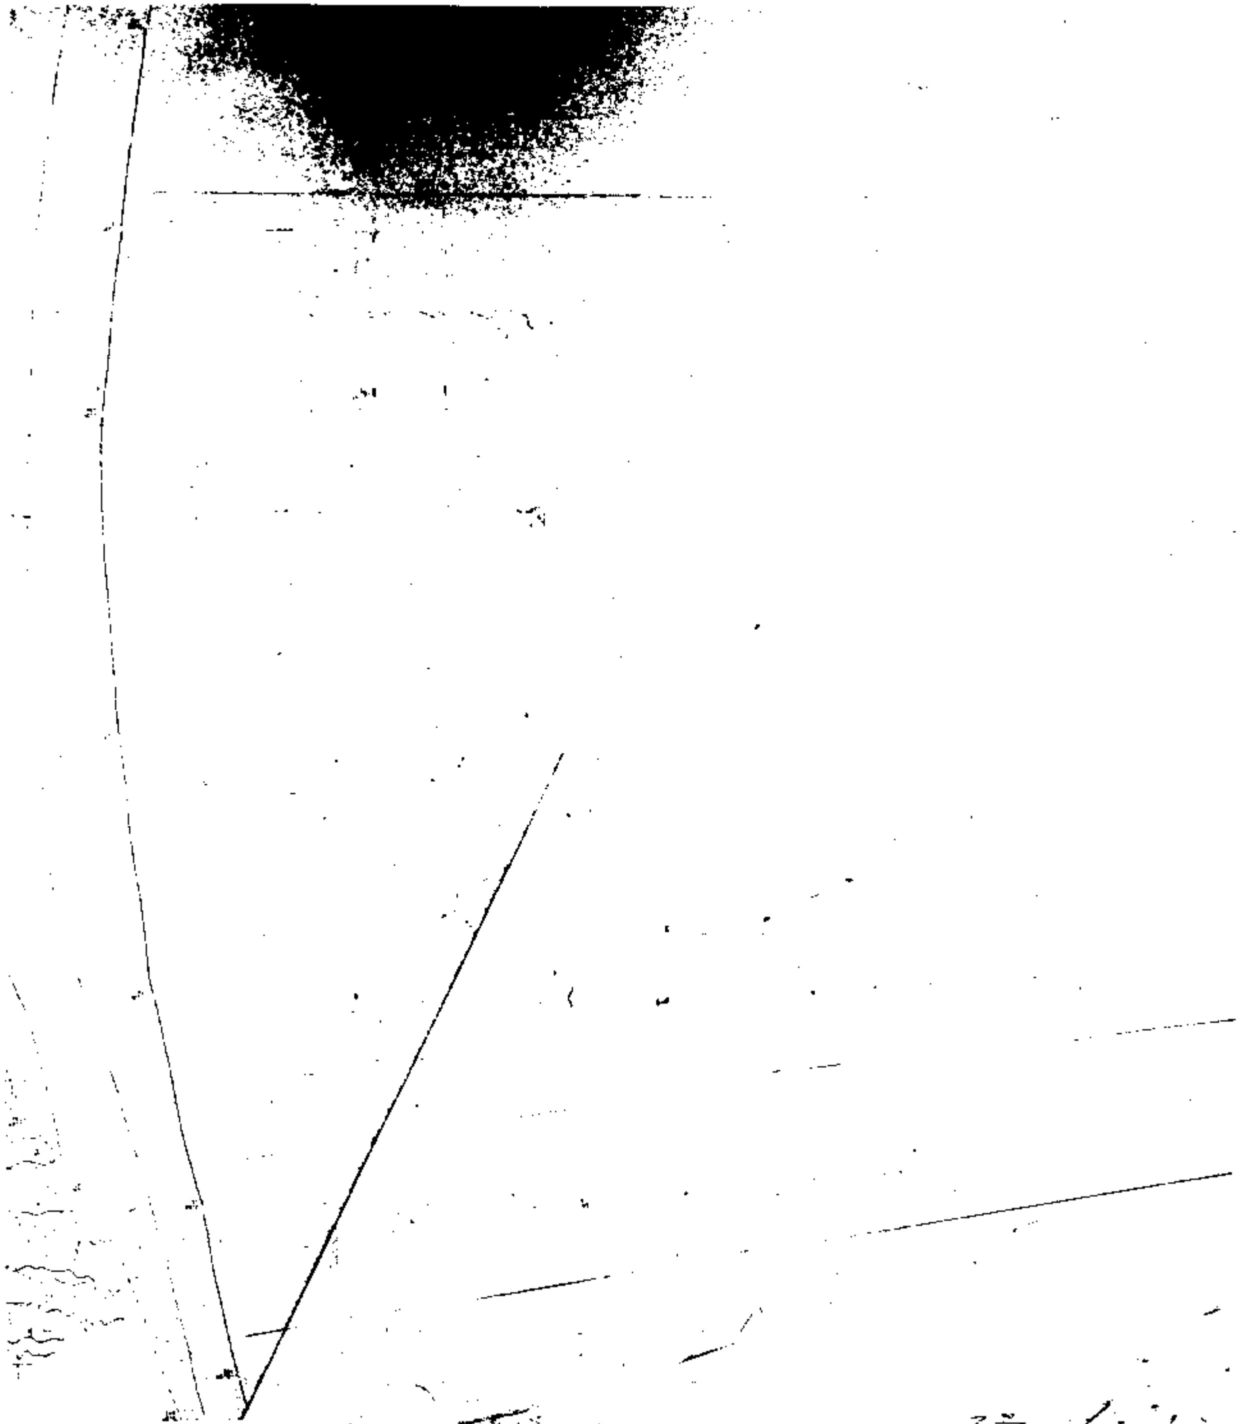

28

27

26

2

ΥΠΟΜΝΗΜΑ ΕΠΙΤΡΟΠΗΣ

2 ———— (26,27,28,29,30,31,32,33,34) Αιγιαλού

3 ———— (15,16,17,18,19,32) ———— Παραλίας

ΤΑ ΜΕΛΗ

1

2

ΑΚΡΙΒΕΣ ΑΝΤΙΓΡΑΦΟ

ΤΣΙΑΛΑΦΟΥΤΑ ΑΘΗΝΑ

Ο. Κυριακόπουλος

ΤΟΠΟΓΡΑΦΙΚΟ ΔΙΑΓΡΑΜΜΑ
ΚΑΘΟΡΙΣΜΟΥ ΟΡΙΩΝ ΑΙΓΙΑΛΟΥ-ΠΑΡΑΛΙΑΣ

ΕΝΔΙΑΦΕΡΟΜΕΝΟΣ ΚΟΙΝΟΤΗΣ ΜΕΣΟΧΩΡΙΟΥ ΚΑΡΠΑΘΟΥ
ΠΕΡΙΟΧΗ ...ΟΙΚΙΣΜΟΣ ΛΕΥΚΟΥ ΓΙΑΛΟΥ ΧΩΡΑΦ.
ΚΟΙΝΟΤΗΣ . ΜΕΣΟΧΩΡΙΟΥ
ΕΠΑΡΧΙΑ ΚΑΡΠΑΘΟΥ
ΑΡΜΟΔΙΑ ΟΙΚ ΕΦΟΡΙΑ ΚΑΡΠΑΘΟΥ
ΝΟΜΑΡΧΙΑ ΔΩΔΕΚΑΝΗΣΟΥ

ΚΛΙΜΑΞ 1 500


2 | 1


ΤΡΙΓΩΝΟΜΕΤΡΙΚΗ ΕΞΑΡΤΗΣΙΣ . ΑΝΕΞΑΡΤΗΤΟΝ
ΥΨΟΜΕΤΡΙΚΗ ΑΦΕΤΗΡΙΑ . ΤΟ ΣΗΜΕΙΟ . R ΣΤΗ ΜΙΚΡΗ ΠΡΟΒΛΗΤΑ
ΚΕΝΤΡΟΥ ΦΥΛΛΟΥ ΧΑΡΤΟΥ .


ΜΕΘΟΔΟΣ ΑΠΟΤΥΠΩΣΕΩΣ : ΤΑΧΥΜΕΤΡΙΑ
ΧΡΟΝΟΛΟΓΙΑ ΑΠΟΤΥΠΩΣΕΩΣ : ΜΑΪΟΣ 1990

ΥΠΟΜΝΗΜΑ ΣΥΜΒΟΛΩΝ
● Βιστα ΣΗΜΕΙΑ ΕΞΑΡΤΗΣΕΩΣ

ΓΕΩΡΓΙΟΣ Α. ΠΑΠΑΘΑΝΑΣΙΟΥ
ΔΙΠΛΩΜ. ΤΟΠΟΓΡΑΦΟΣ ΜΗΧΑΝΙΚΟΣ
ΠΟΛΥΤΕΧΝΙΚΗΣ ΣΧΟΛΗΣ Ε.Μ.Π.
ΜΕΛΟΣ Τ.Ε.Ε.
ΣΑΧΤΟΥΡΗ 77 ΠΕΙΡΑΙΑΣ ΤΗΛ. 41

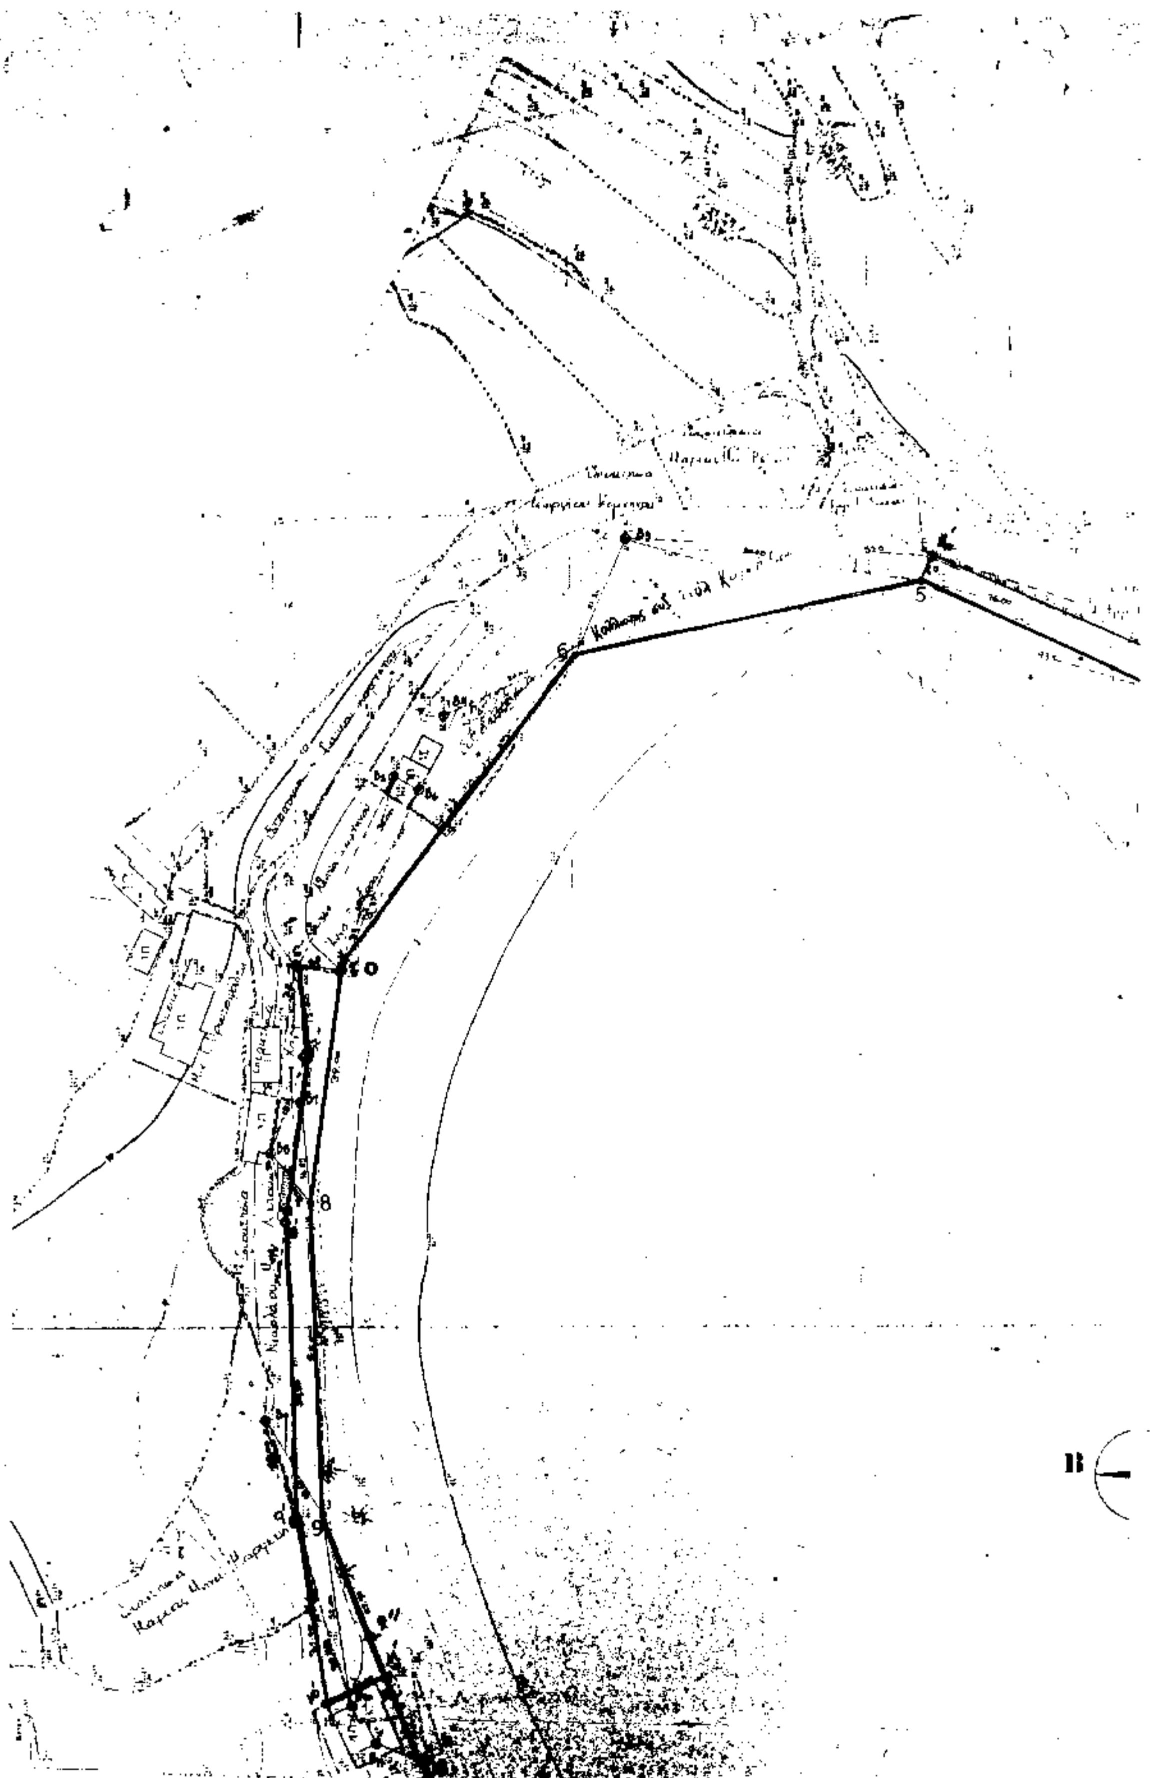
5
6
8
9
Β

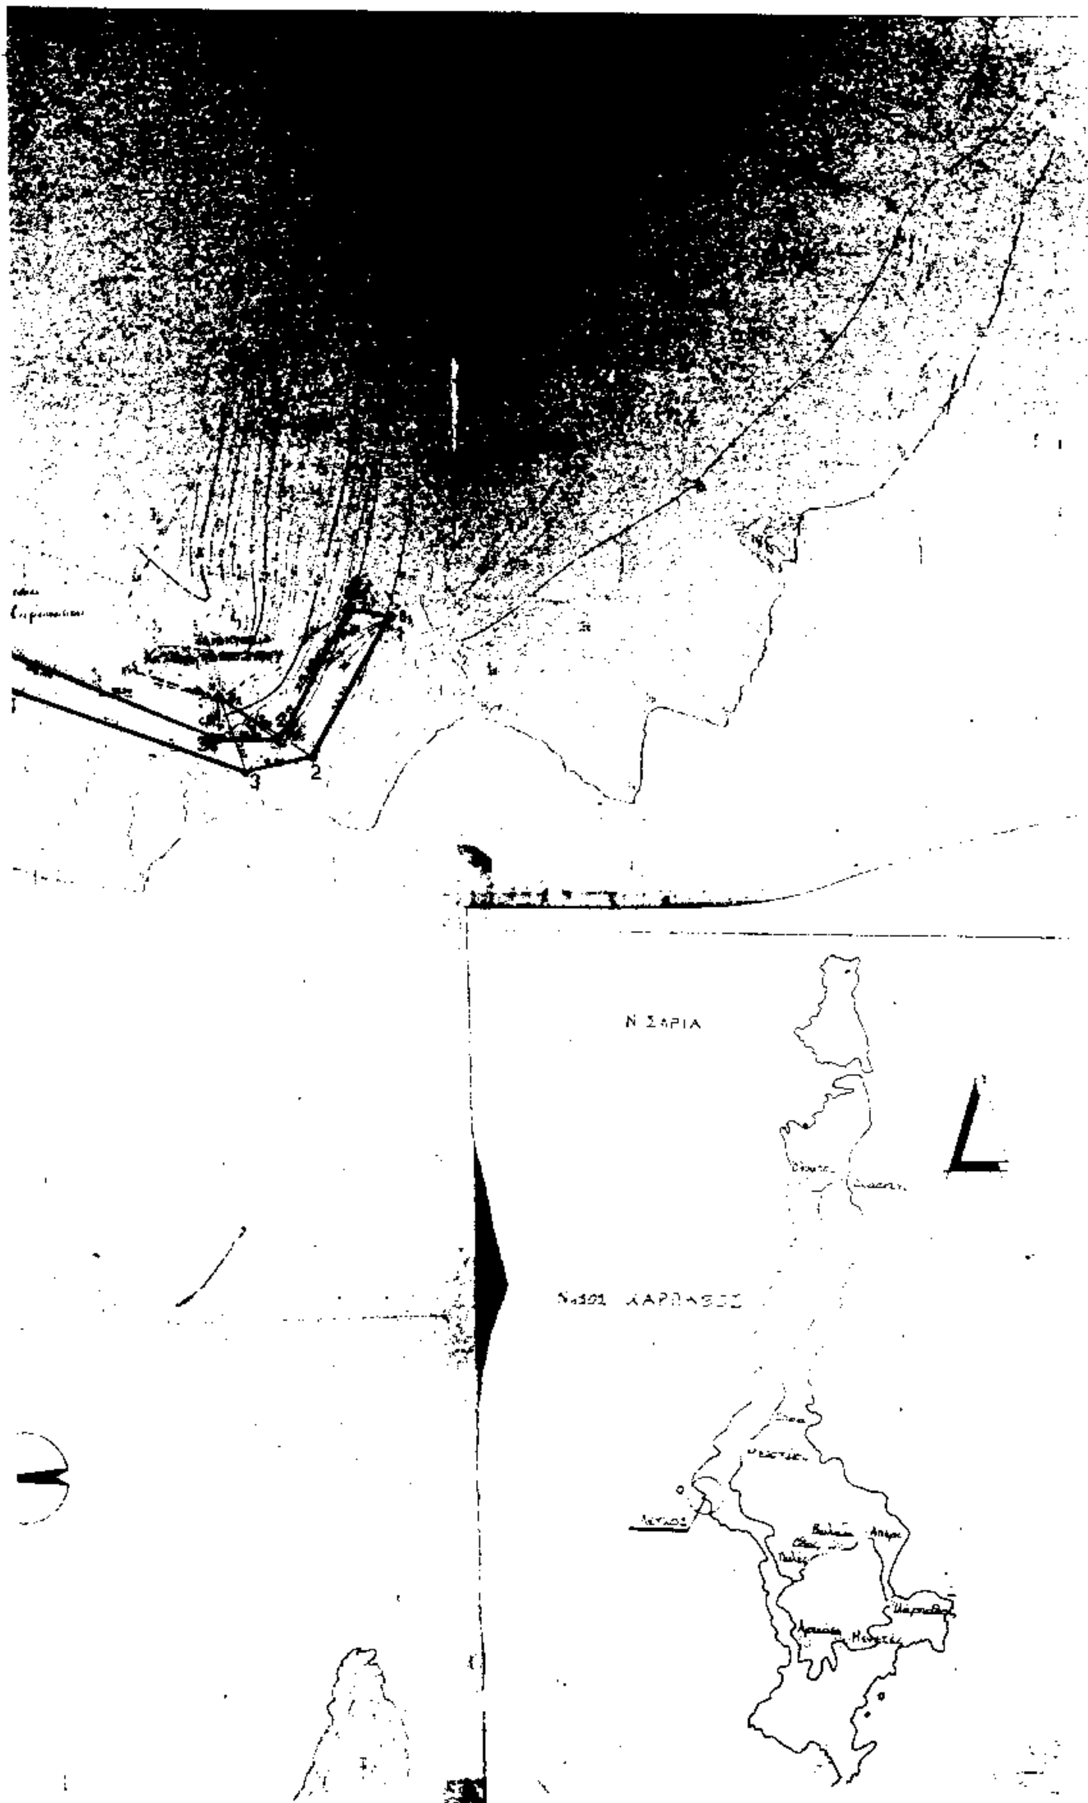
1
2
3
Ν ΣΑΡΙΑ

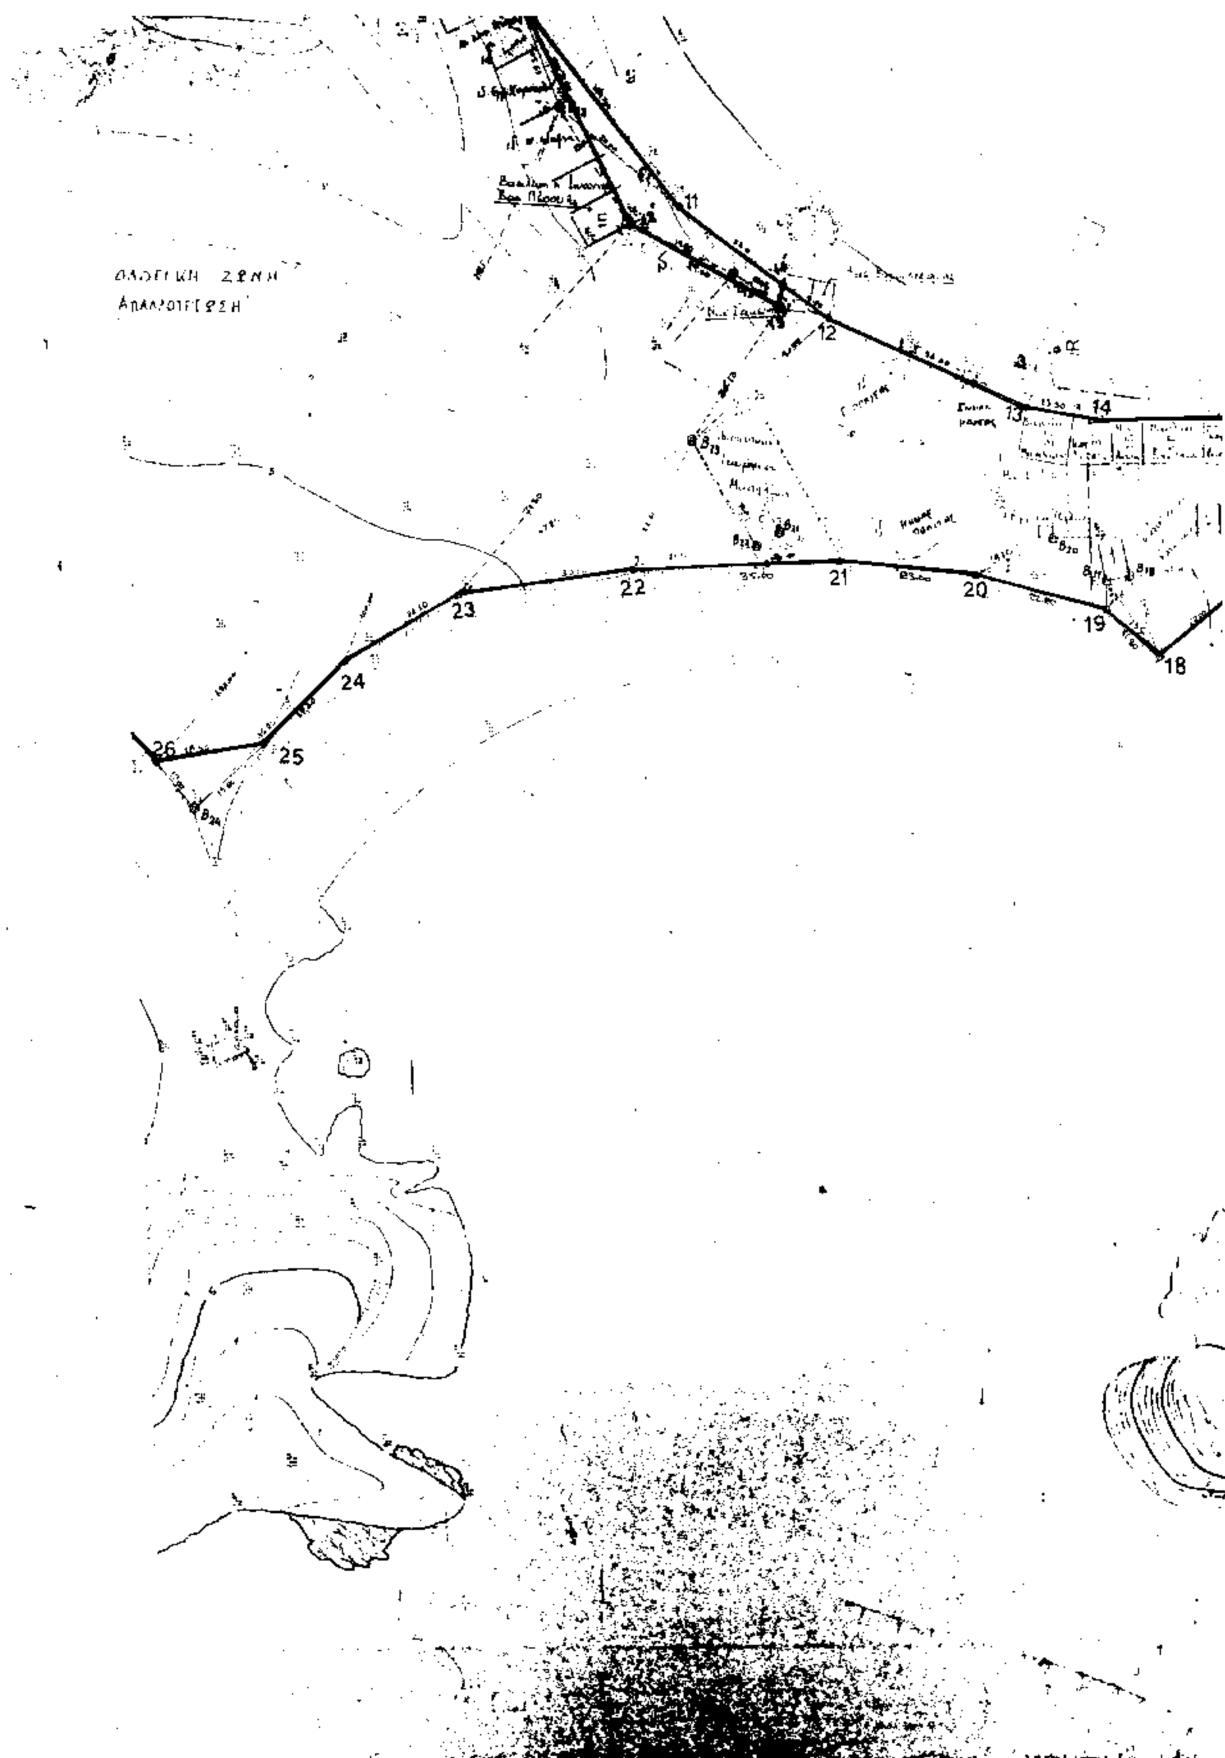
11
12
13
14
18
19
20
21
22
23
24
25
26



ΧΑΡΤΗΣ ΚΑΡΠΑΘΟΥ ΚΛΙΜΑΞ: 1:200.000




ΥΠΟΜΝΗΜΑ ΕΠΙΤΡΟΠΗΣ



ΤΟΠΟΓΡΑΦΙΚΟ ΔΙΑΓΡΑΜΜΑ
ΚΑΘΟΡΙΣΜΟΥ ΟΡΙΩΝ ΑΙΓΙΑΛΟΥ-ΠΑΡΑΛΙΑΣ

ΕΝΔΙΑΦΕΡΟΜΕΝΟΣ ΚΟΙΝΟΤΗΣ ΜΕΣΟΧΩΡΙΟΥ ΚΑΡΠΑΘΟΥ
ΠΕΡΙΟΧΗ ΟΙΚΙΣΜΟΣ ΛΕΥΚΟΥ ΓΙΑΛΟΥ ΧΩΡΑΦΙ
ΚΟΙΝΟΤΗΣ ΜΕΣΟΧΩΡΙΟΥ
ΕΠΑΡΧΙΑ ΚΑΡΠΑΘΟΥ
ΑΡΜΟΔΙΑ ΟΙΚ. ΕΦΟΡΙΑ ΚΑΡΠΑΘΟΥ
ΝΟΜΑΡΧΙΑ ΔΩΔΕΚΑΝΗΣΟΥ

ΚΛΙΜΑΞ 1:500

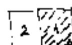

ΤΡΙΓΩΝΟΜΕΤΡΙΚΗ ΕΞΑΡΤΗΣΙΣ ΑΝΕΞΑΡΤΗΤΟΝ
ΥΨΟΜΕΤΡΙΚΗ ΑΦΕΤΗΡΙΑ ΤΟ ΣΗΜΕΙΟ R ΣΤΗ ΜΙΚΡΗ ΠΡΟΒΛΗΤΑ
ΚΕΝΤΡΟΥ ΦΥΛΛΟΥ ΧΑΡΤΟΥ

ΜΕΘΟΔΟΣ ΑΠΟΤΥΠΩΣΕΩΣ ΤΑΧΥΜΕΤΡΙΑ
ΧΡΟΝΟΛΟΓΙΑ ΑΠΟΤΥΠΩΣΕΩΣ ΜΑΡΤΙΟΣ 1990
ΥΠΟΜΝΗΜΑ ΣΥΜΒΟΛΩΝ